


## TRAVAUX DE GENIE CIVIL REALISATION D'UNE INFRASTRUCTURE TELECOM

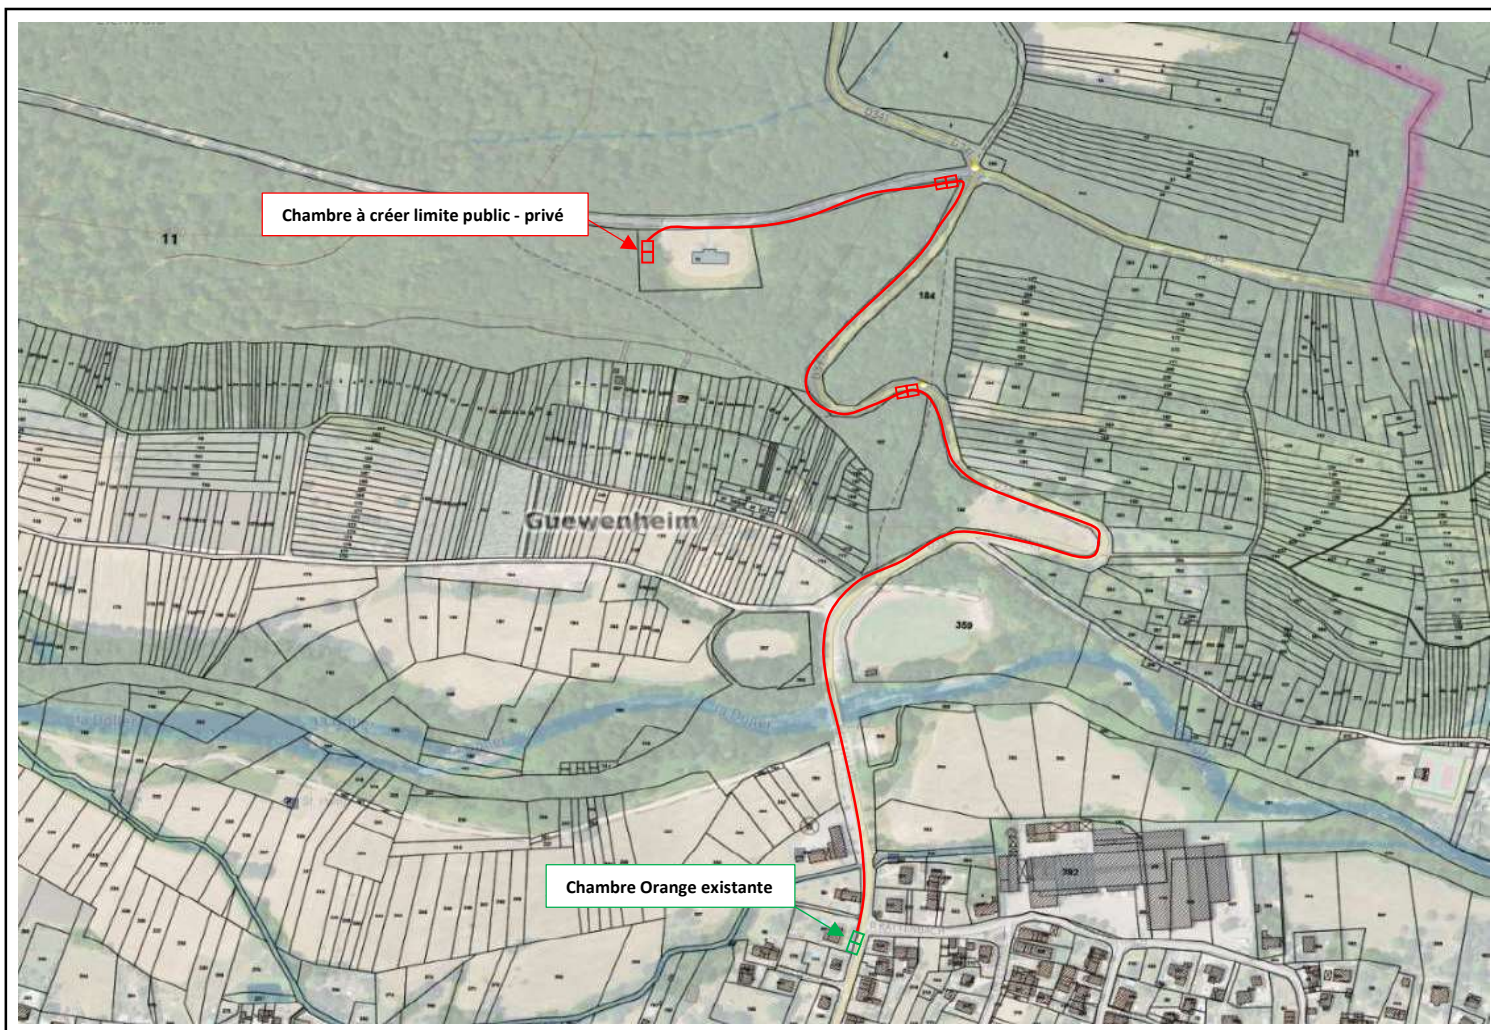

**68116 GUEWENHEIM**

**D34**

Ch L2T départ – X : 956 257 Y : 2 316 928

Ch L2T arrivée – X : 956 043 Y : 2 317 523

### PLAN DE CHEMINEMENT

Projection : Lambert 2 étendu



Catégorie de l'ouvrage : non sensible

Classe de précision de l'ouvrage : A

Service : SNEF

MMO : SNEF

Date : 30/03/2022

Etudié par : M. JAY

Echelle : 1 5000

Emetteur : M. JAY

Code LL : 0049NKR9

Code NIDT : 00083962S12-18

APD

A

Folio : 01 / 01

Ind.	Date	Modifications
A	30/03/2022	Création du plan