


TRAVAUX DE GENIE CIVIL REALISATION D'UNE INFRASTRUCTURE TELECOM

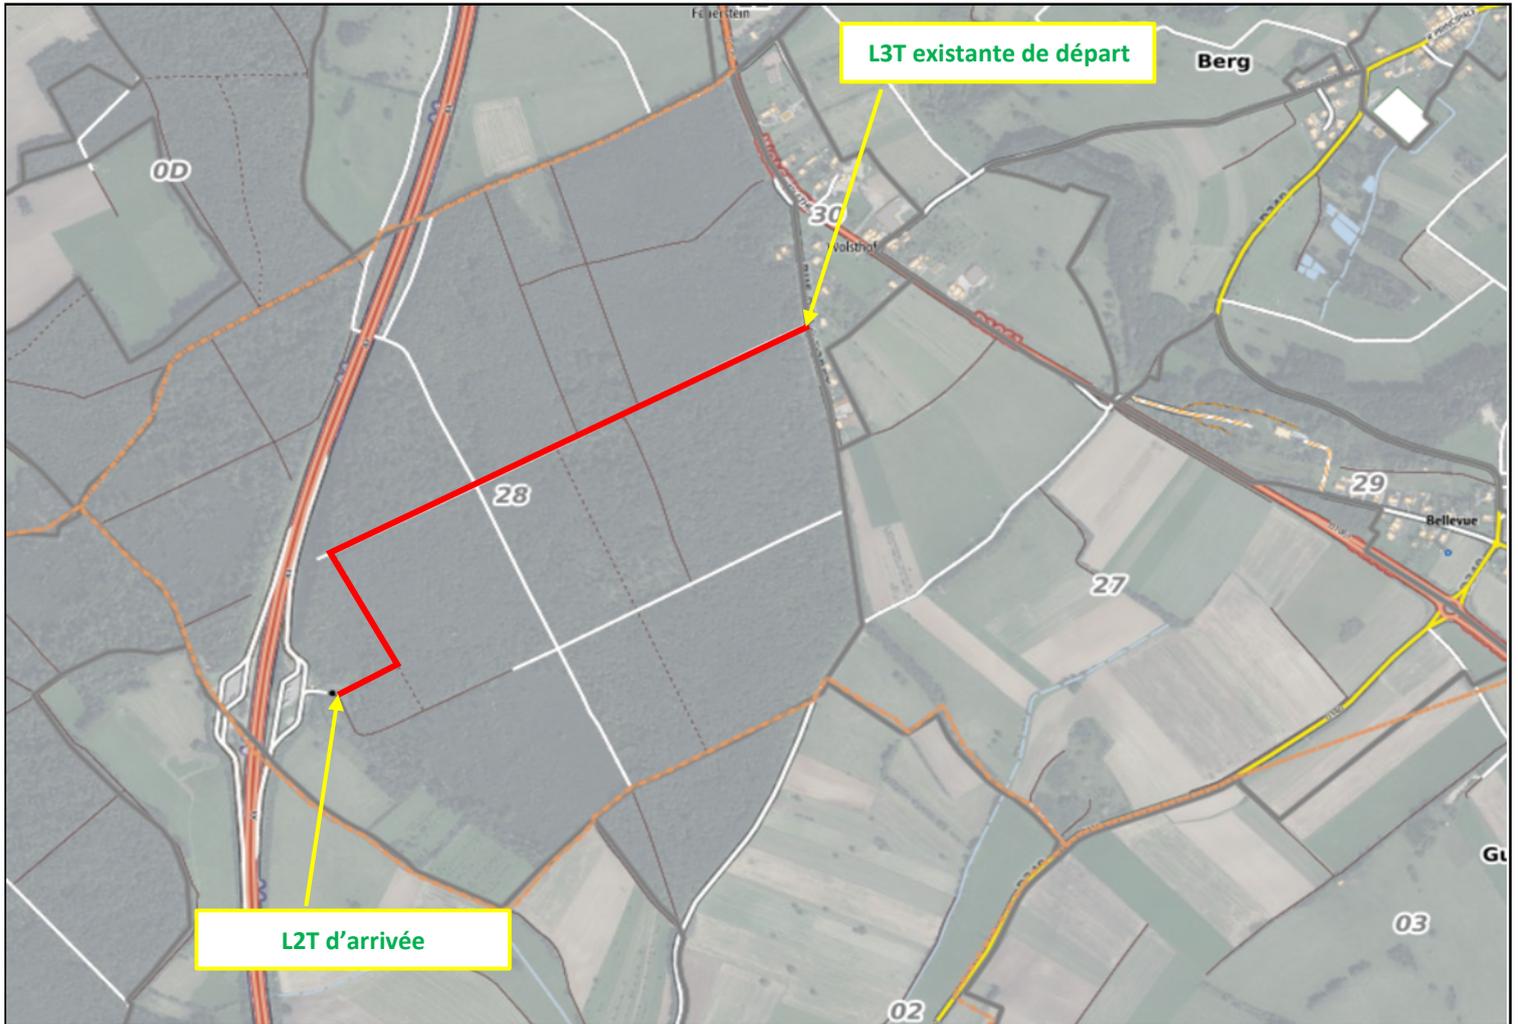

67320 BERG					
Chemin forestier en face du 8 rue de la Forêt vers l'Aire d'autoroute de Berg par les bois					
Ch L3T (32/67029) départ – X : 951778 Y : 2442883			Catégorie de l'ouvrage : non sensible		
Ch L2T arrivée – X : 950958 Y : 2442193			Classe de précision de l'ouvrage : A		
PLAN DE CHEMINEMENT			Service : Eiffage Energie Système	MMO : Eiffage Energie Système	
Projection : Lambert 2 étendu			Date : 22/01/2024	Etudié par : M. JAY	
			Echelle : 1/11200	Emetteur : M. JAY	
			00026831L2		
A	22/01/2024	Création du plan	APD	A	Folio : 01 / 01
Ind.	Date	Modifications			